



segment A

segment B

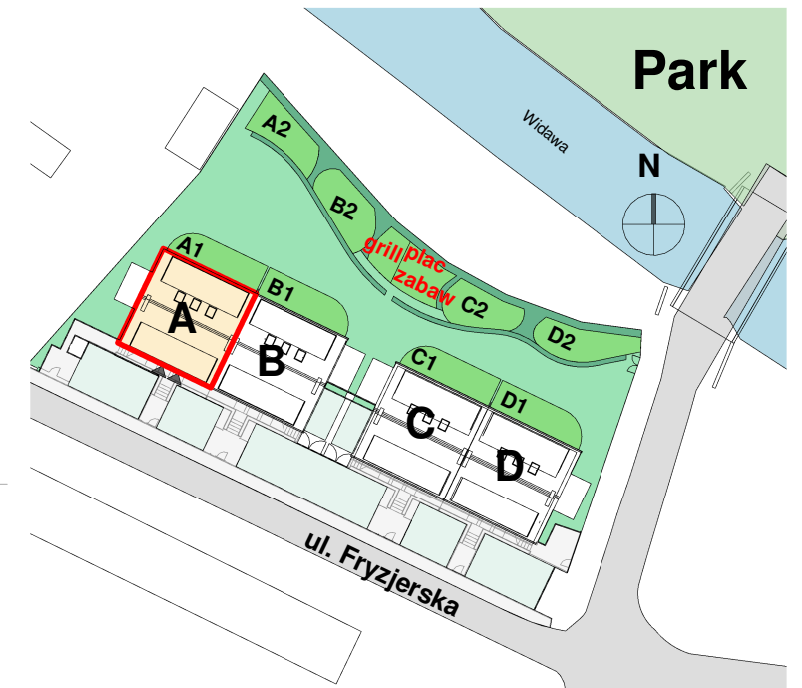

A1,B1,A2,B2,C1,D1,C2,D2 -
"pokoje letnie"
indywidualne ogrody
dla mieszkańców ok. 30m2 każdy

grill - wspólnie dostępny
plac zabaw - wspólnie dostępny


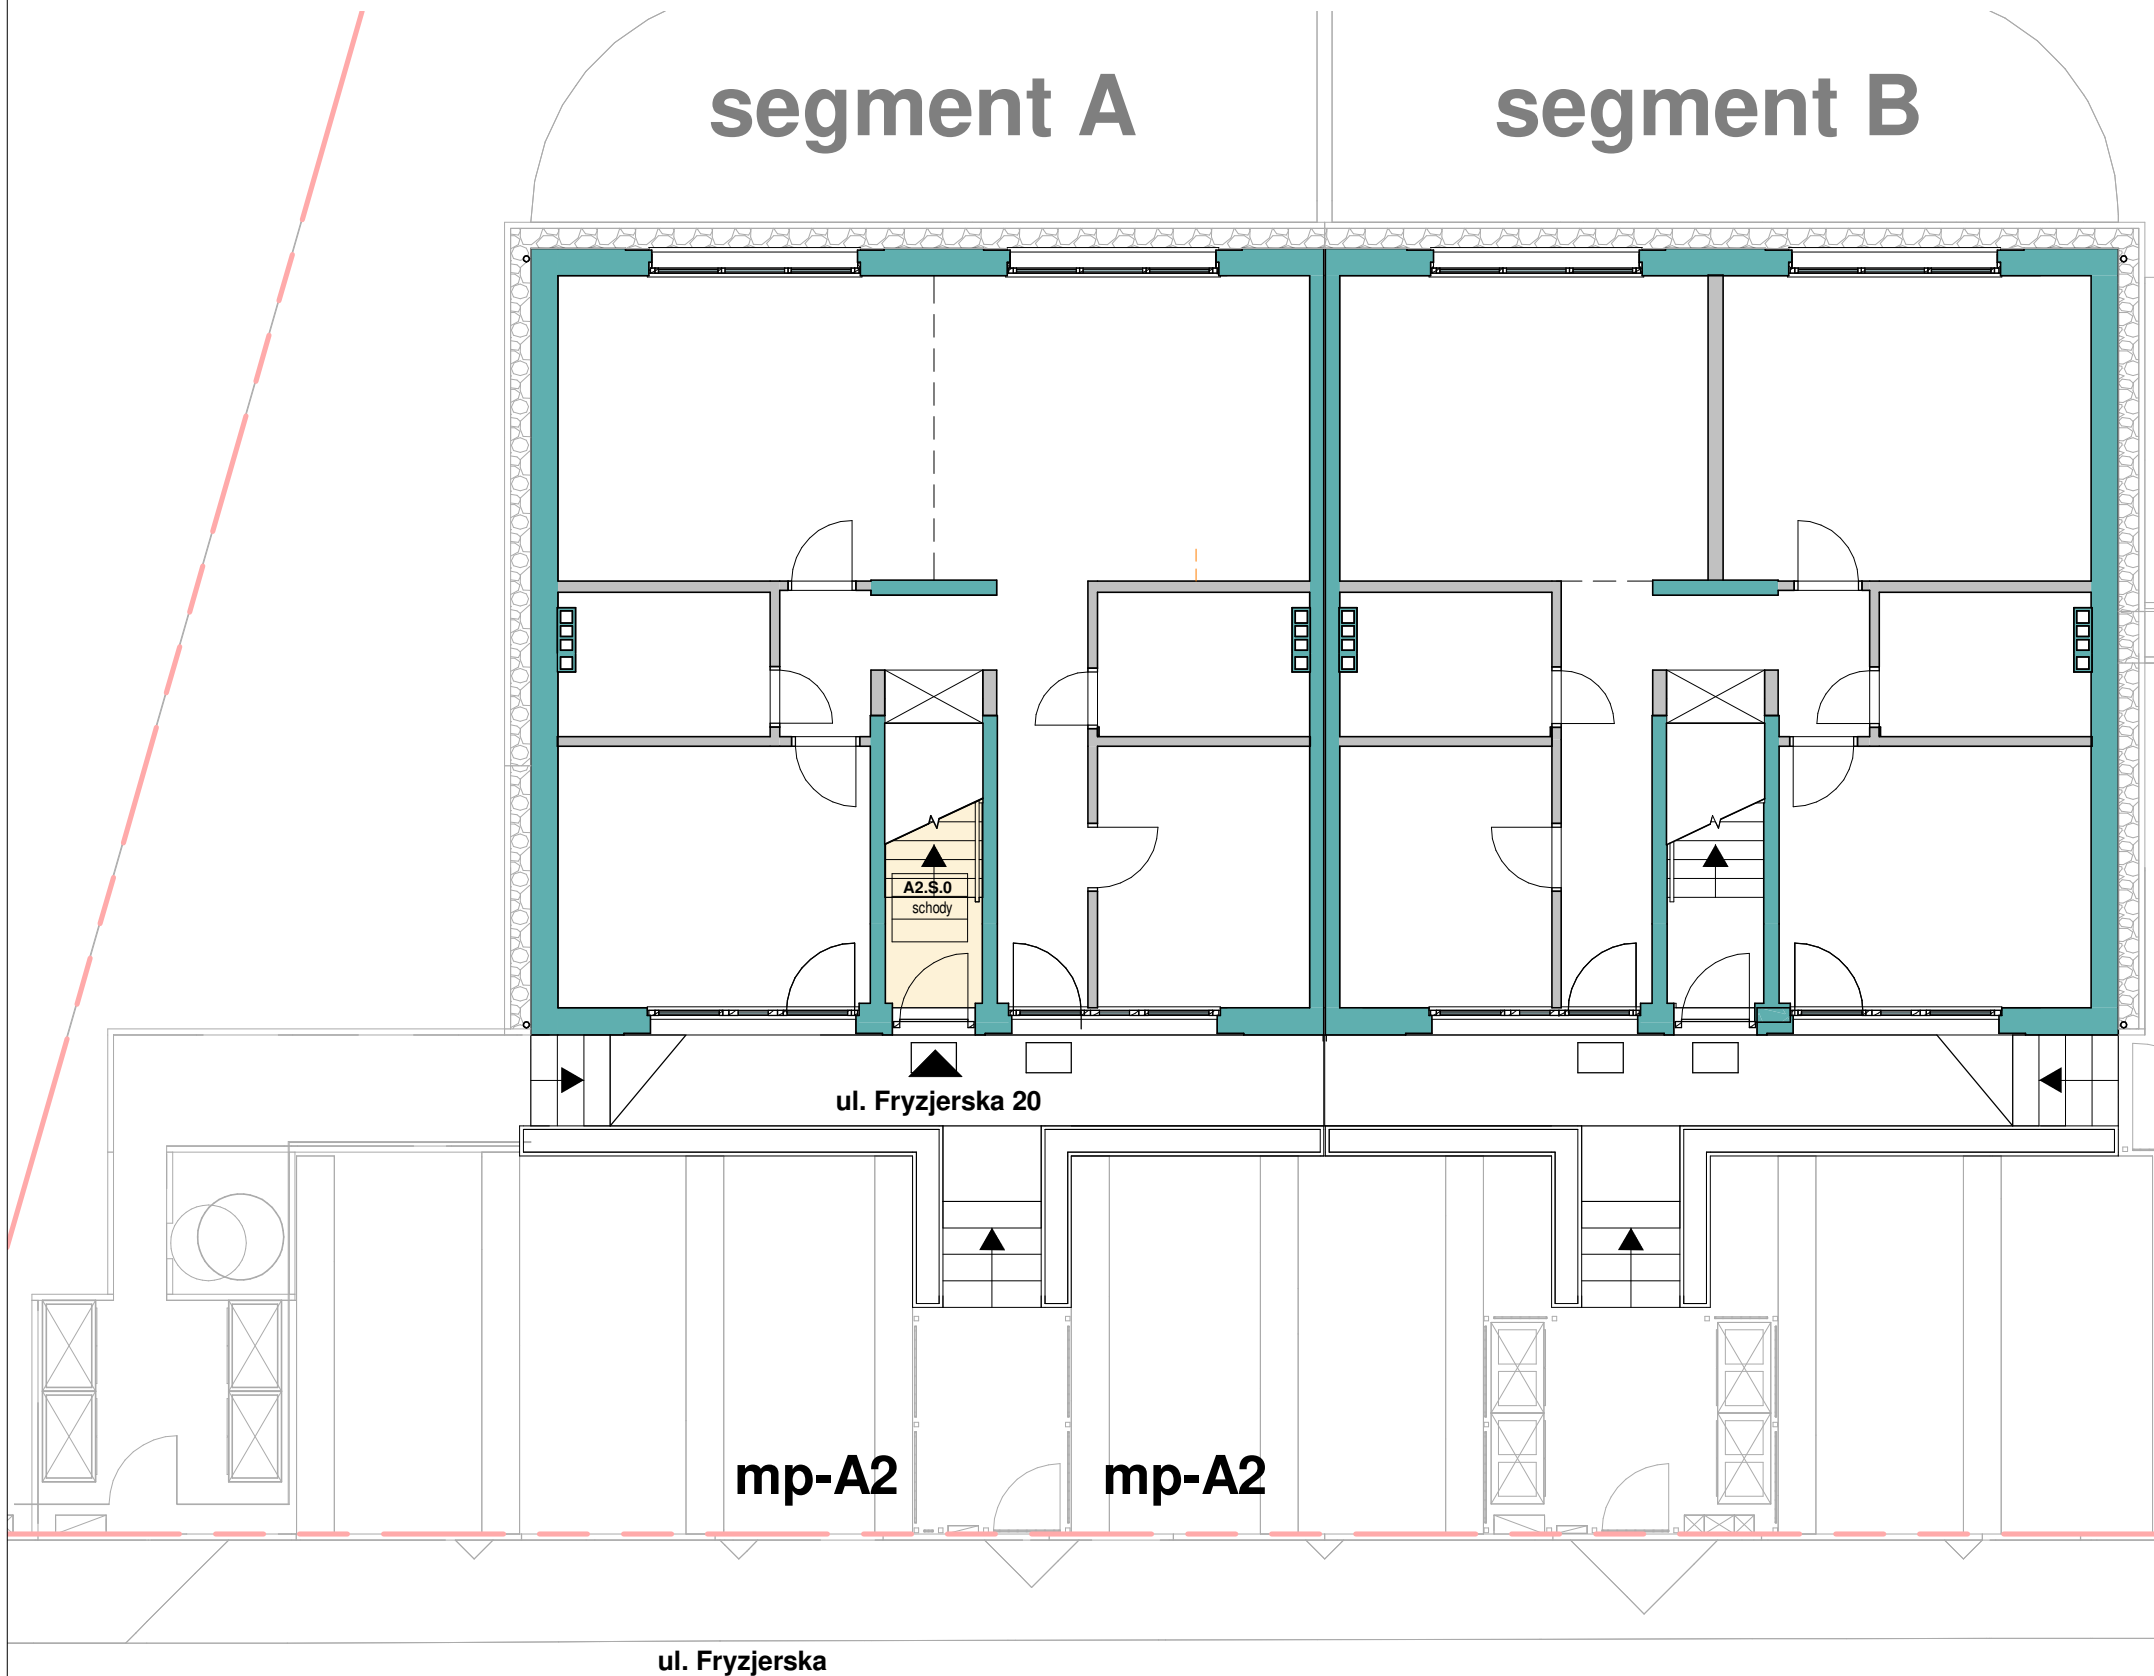


SEGMENT A - MIESZKANIE A2		
NR POM.	NAZWA	POWIERZCHNIA
A2.1	komunikacja	2.84 m ²
A2.2	pokój	14.07 m ²
A2.3	łazienka	4.29 m ²
A2.4	pok.-kuch.	16.85 m ²
A2.5	pokój	16.79 m ²
A2.6	łazienka	4.29 m ²
A2.7	pokój	14.11 m ²
A2.8	komunikacja	2.88 m ²
A2.S.0	schody	2.66 m ²
A2.S.1	schody	6.18 m ²
		84.96 m ²

PROJEKT	ADRES	KARTA	MIESZKANIE	POZIOM	POWIERZCHNIA	DATA	JEDNOSTKA PROJEKTOWA	PROJEKTANT	Bieniasz Nicholson Architekt Development
CZTERY BUDYNKI MIESZKALNE JEDNORODZINNE W ZABUDOWIE BLIŹNIACZEJ WRAZ Z NIEZBĘDNYMI URZĄDZENIAMI INFRASTRUKTURY TECHNICZNEJ	51-180 WROCŁAW ul. Fryzjerska 20	1 z 3	A2 SEGMENT A FRYZJERSKA 20	1 PIĘTRO	84.96 m ²	24.05.2020	Bieniasz-Nicholson Architekt Sp. z o. o. Al. Wiśniowa 36A 53-137 Wrocław tel. +48 (71) 717 11 05 bna@bieniasz.com	mgr. inż. arch. Wacław Bieniasz upr. nr OKK/UPB/02/04	<i>Bieniasz-Nicholson</i> Wrocław

segment A

segment B

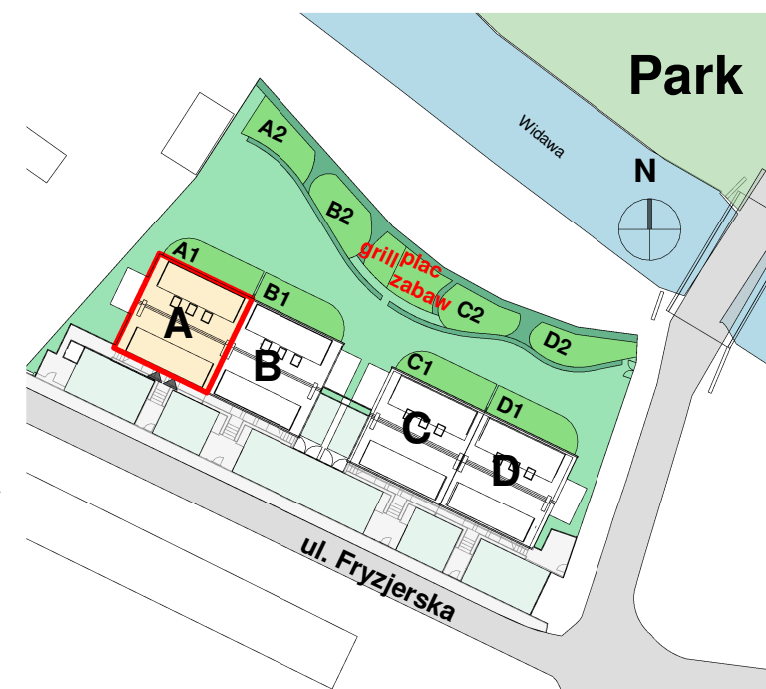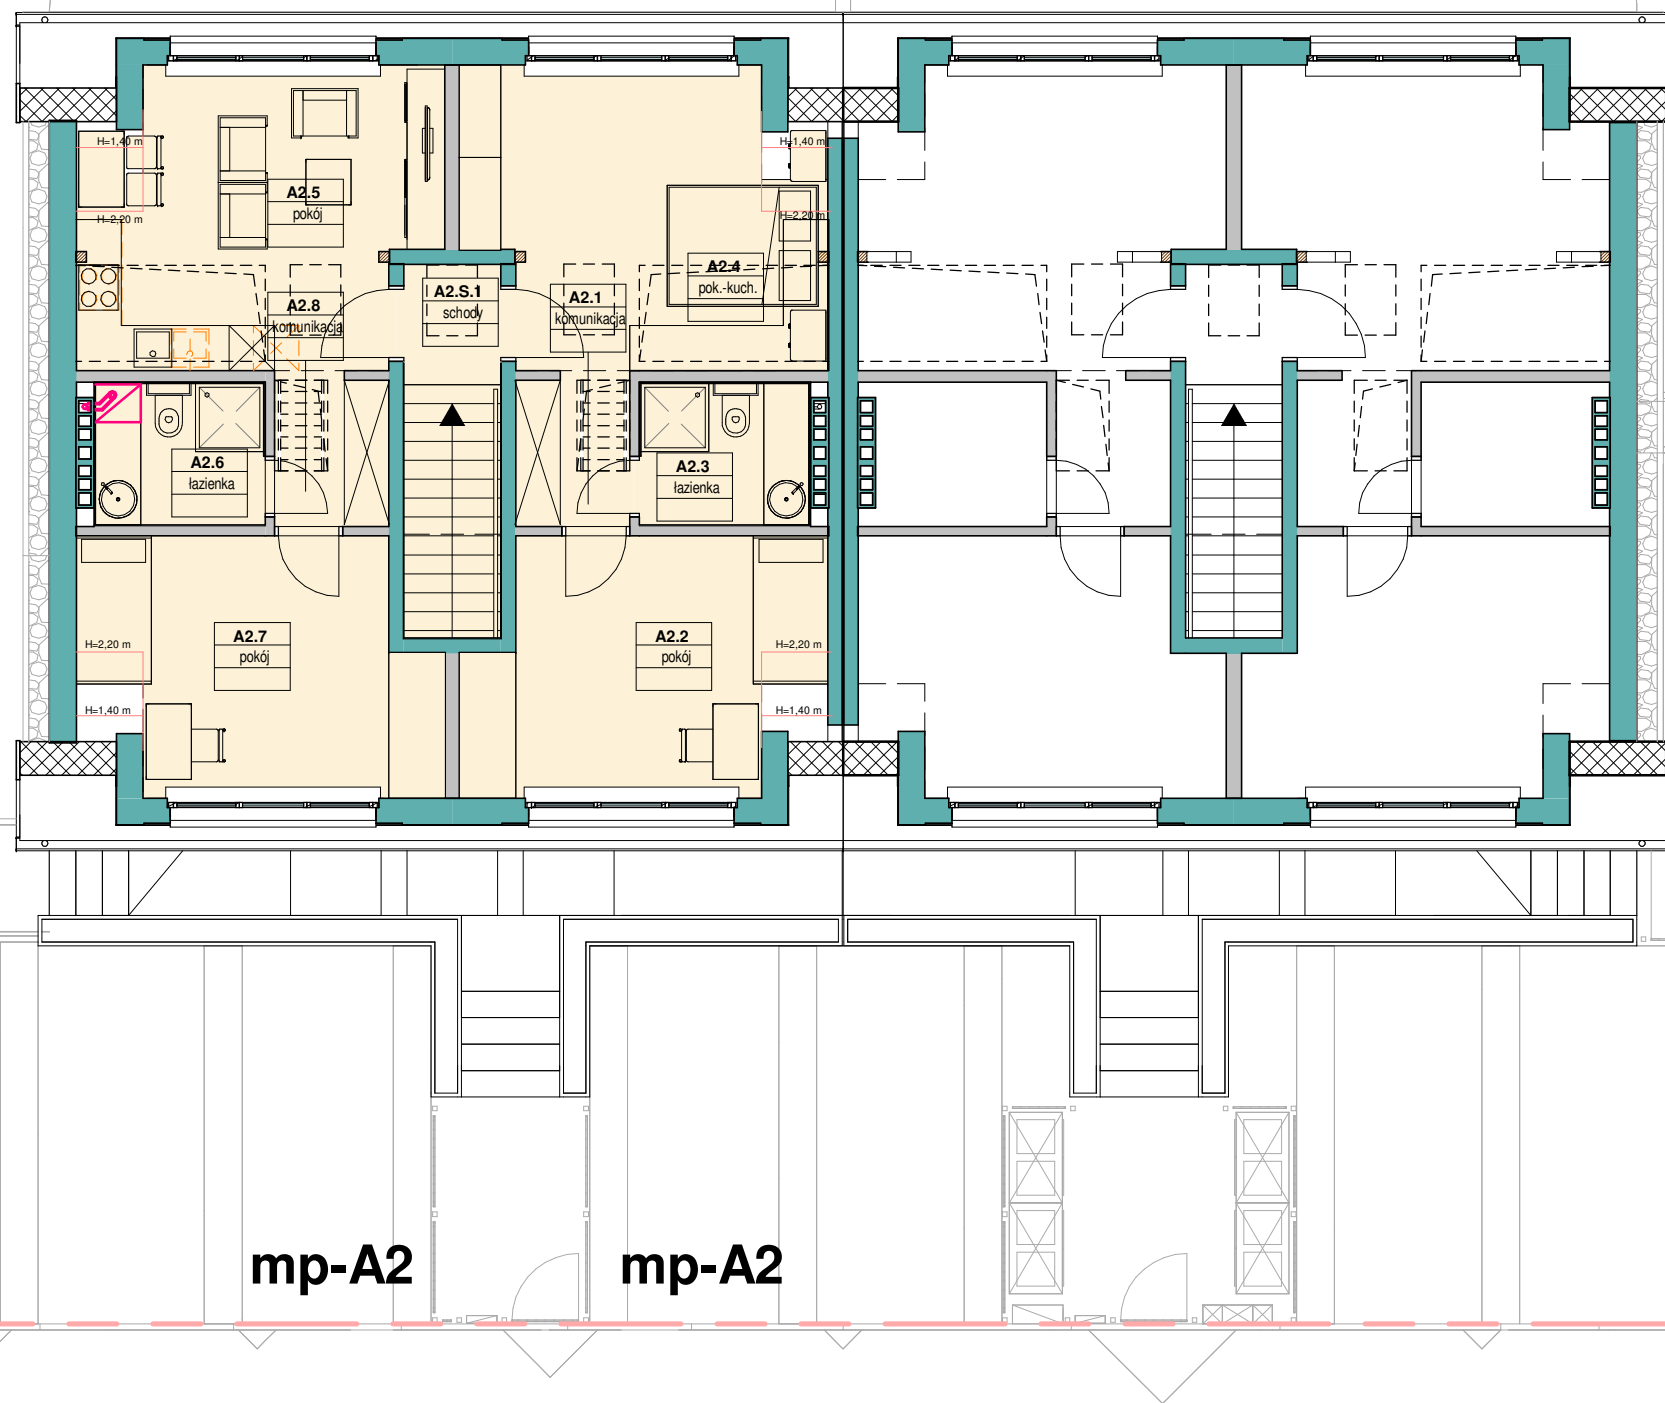

A1,B1,A2,B2,C1,D1,C2,D2 -
"pokoje letnie"
indywidualne ogrody
dla mieszkańców ok. 30m2 każdy

grill - wspólnie dostępny
plac zabaw - wspólnie dostępny


SEGMENT A - MIESZKANIE A2

NR POM.	NAZWA	POWIERZCHNIA
A2.1	komunikacja	2.84 m ²
A2.2	pokój	14.07 m ²
A2.3	łazienka	4.29 m ²
A2.4	pok.-kuch.	16.85 m ²
A2.5	pokój	16.79 m ²
A2.6	łazienka	4.29 m ²
A2.7	pokój	14.11 m ²
A2.8	komunikacja	2.88 m ²
A2.S.0	schody	2.66 m ²
A2.S.1	schody	6.18 m ²
		84.96 m²

mp-A2



mp-A2

PROJEKT	ADRES	KARTA	MIESZKANIE	POZIOM	POWIERZCHNIA	DATA	JEDNOSTKA PROJEKTOWA	PROJEKTANT	Bieniasz Nicholson Architekt Development
CZTERY BUDYNKI MIESZKALNE JEDNORODZINNE W ZABUDOWIE BLIŹNIACZEJ WRAZ Z NIEZBĘDNYMI URZĄDZENIAMI INFRASTRUKTURY TECHNICZNEJ	51-180 WROCLAW ul. Fryzjerska 20	2 z 3	A2 SEGMENT A FRYZJERSKA 20	1 PIĘTRO	84.96 m2	24.05.2020	Bieniasz-Nicholson Architekt Sp. z o. o. Al. Wiśniowa 36A 53-137 Wrocław tel. +48 (71) 717 11 05 bna@bieniasz.com	mgr. inż. arch. Wacław Bieniasz upr. nr OKK/UPB/02/04	<i>Chris Nicholson</i> Wrocław

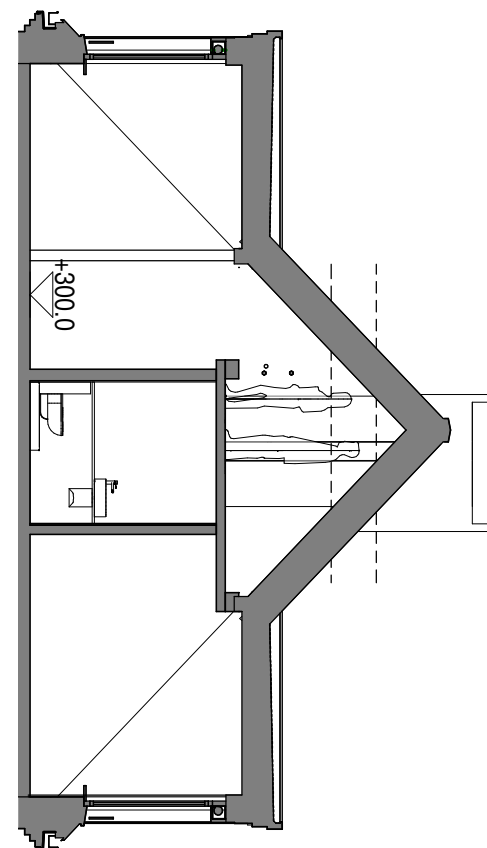

segment A

segment B

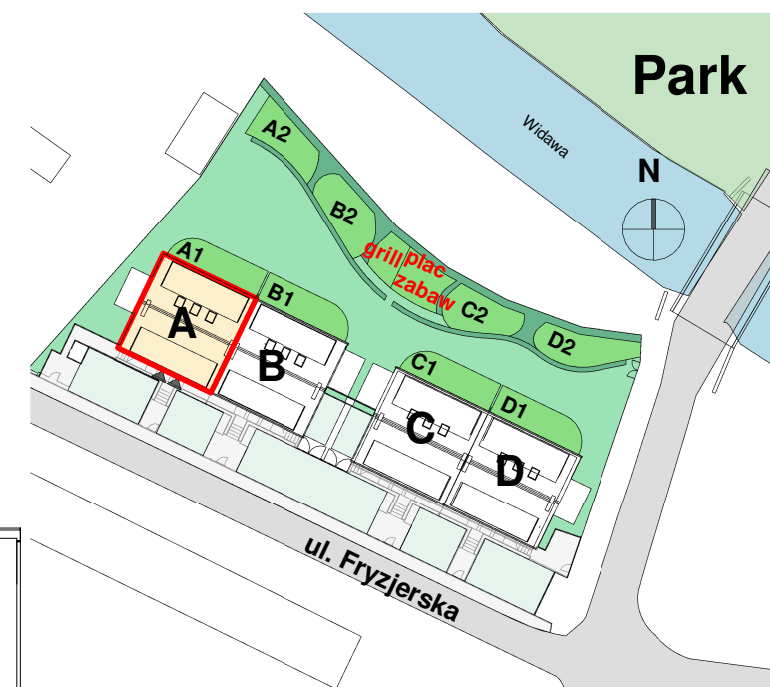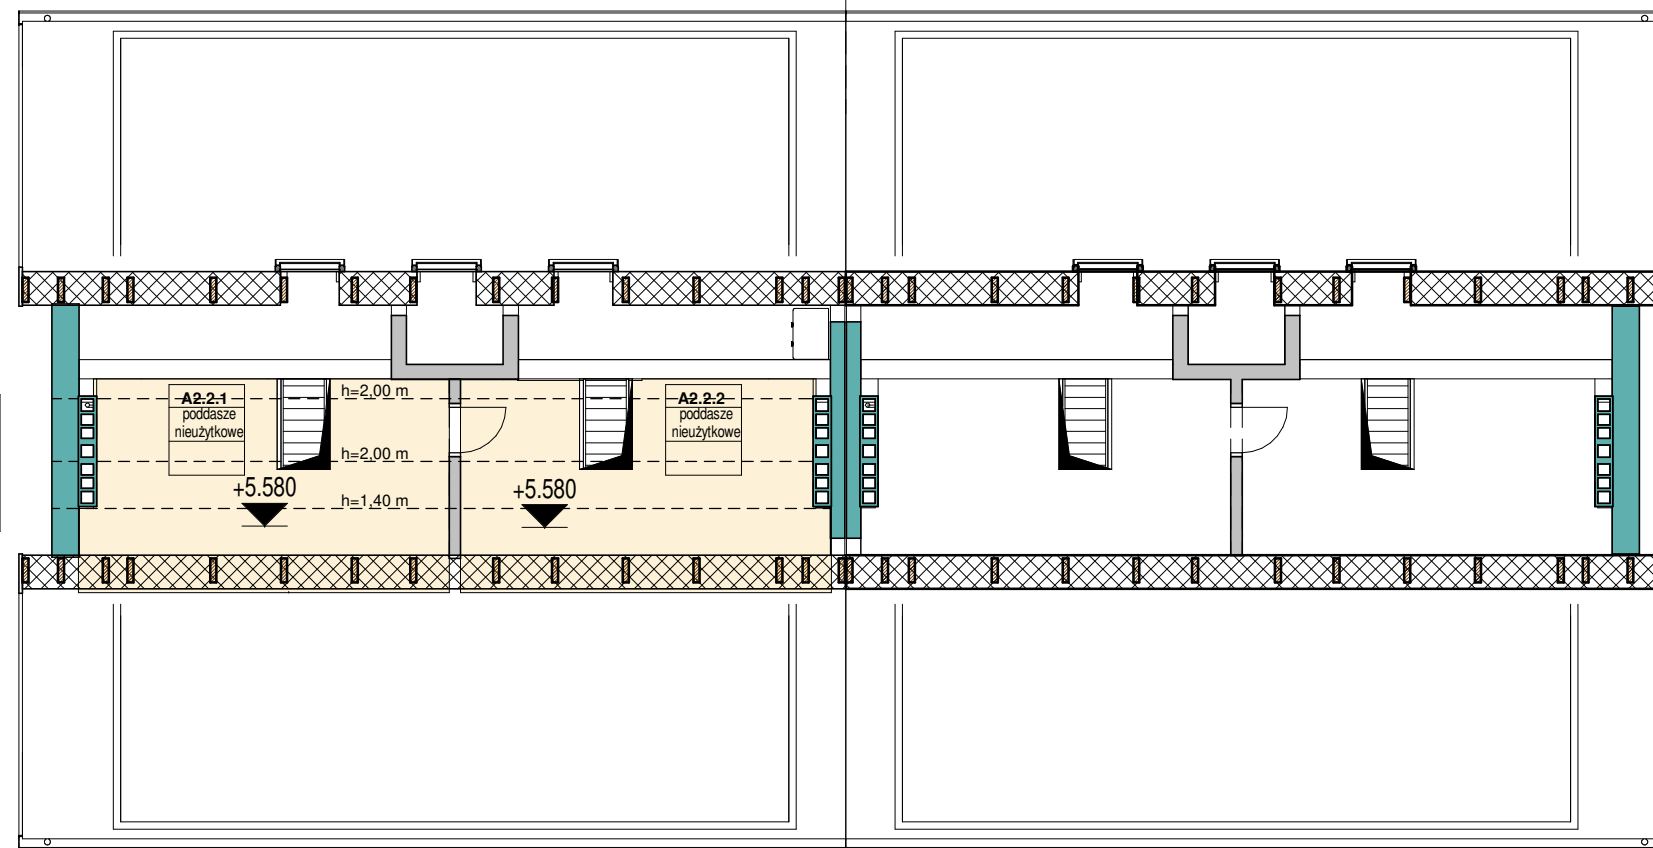

A1, B1, A2, B2, C1, D1, C2, D2 -
"pokoje letnie"
indywidualne ogrody
dla mieszkańców ok. 30m² każdy

grill - wspólnie dostępny
plac zabaw - wspólnie dostępny

**SEGMENT A - MIESZKANIE A2 poddasze
nieużytkowe**

NR POM.	NAZWA	POWIERZCHNIA
A2.2.1	poddasze nieużytkowe	12.62 m ²
A2.2.2	poddasze nieużytkowe	12.62 m ²
		25.24 m ²

UWAGA:
powyższe powierzchnie są liczone po
obrysie podłogi i nie są wliczane do
powierzchni mieszkania.

PROJEKT	ADRES	KARTA	MIESZKANIE	POZIOM	POWIERZCHNIA	DATA	JEDNOSTKA PROJEKTOWA	PROJEKTANT	Bieniasz Nicholson Architekt Development
CZTERY BUDYNKI MIESZKALNE JEDNORODZINNE W ZABUDOWIE BLIŹNIACZEJ WRAZ Z NIEZBĘDNYMI URZĄDZENIAMI INFRASTRUKTURY TECHNICZNEJ	51-180 WROCŁAW ul. Fryzjerska 20	3 z 3	A2 SEGMENT A FRYZJERSKA 20	1 PIĘTRO	84.96 m²	24.05.2020	Bieniasz-Nicholson Architekt Sp. z o. o. Al. Wiśniowa 36A 53-137 Wrocław tel. +48 (71) 717 11 05 bna@bieniasz.com	mgr. inż. arch. Wacław Bieniasz upr. nr OKK/UPB/02/04	<i>Bieniasz-Nicholson</i> Wrocław